


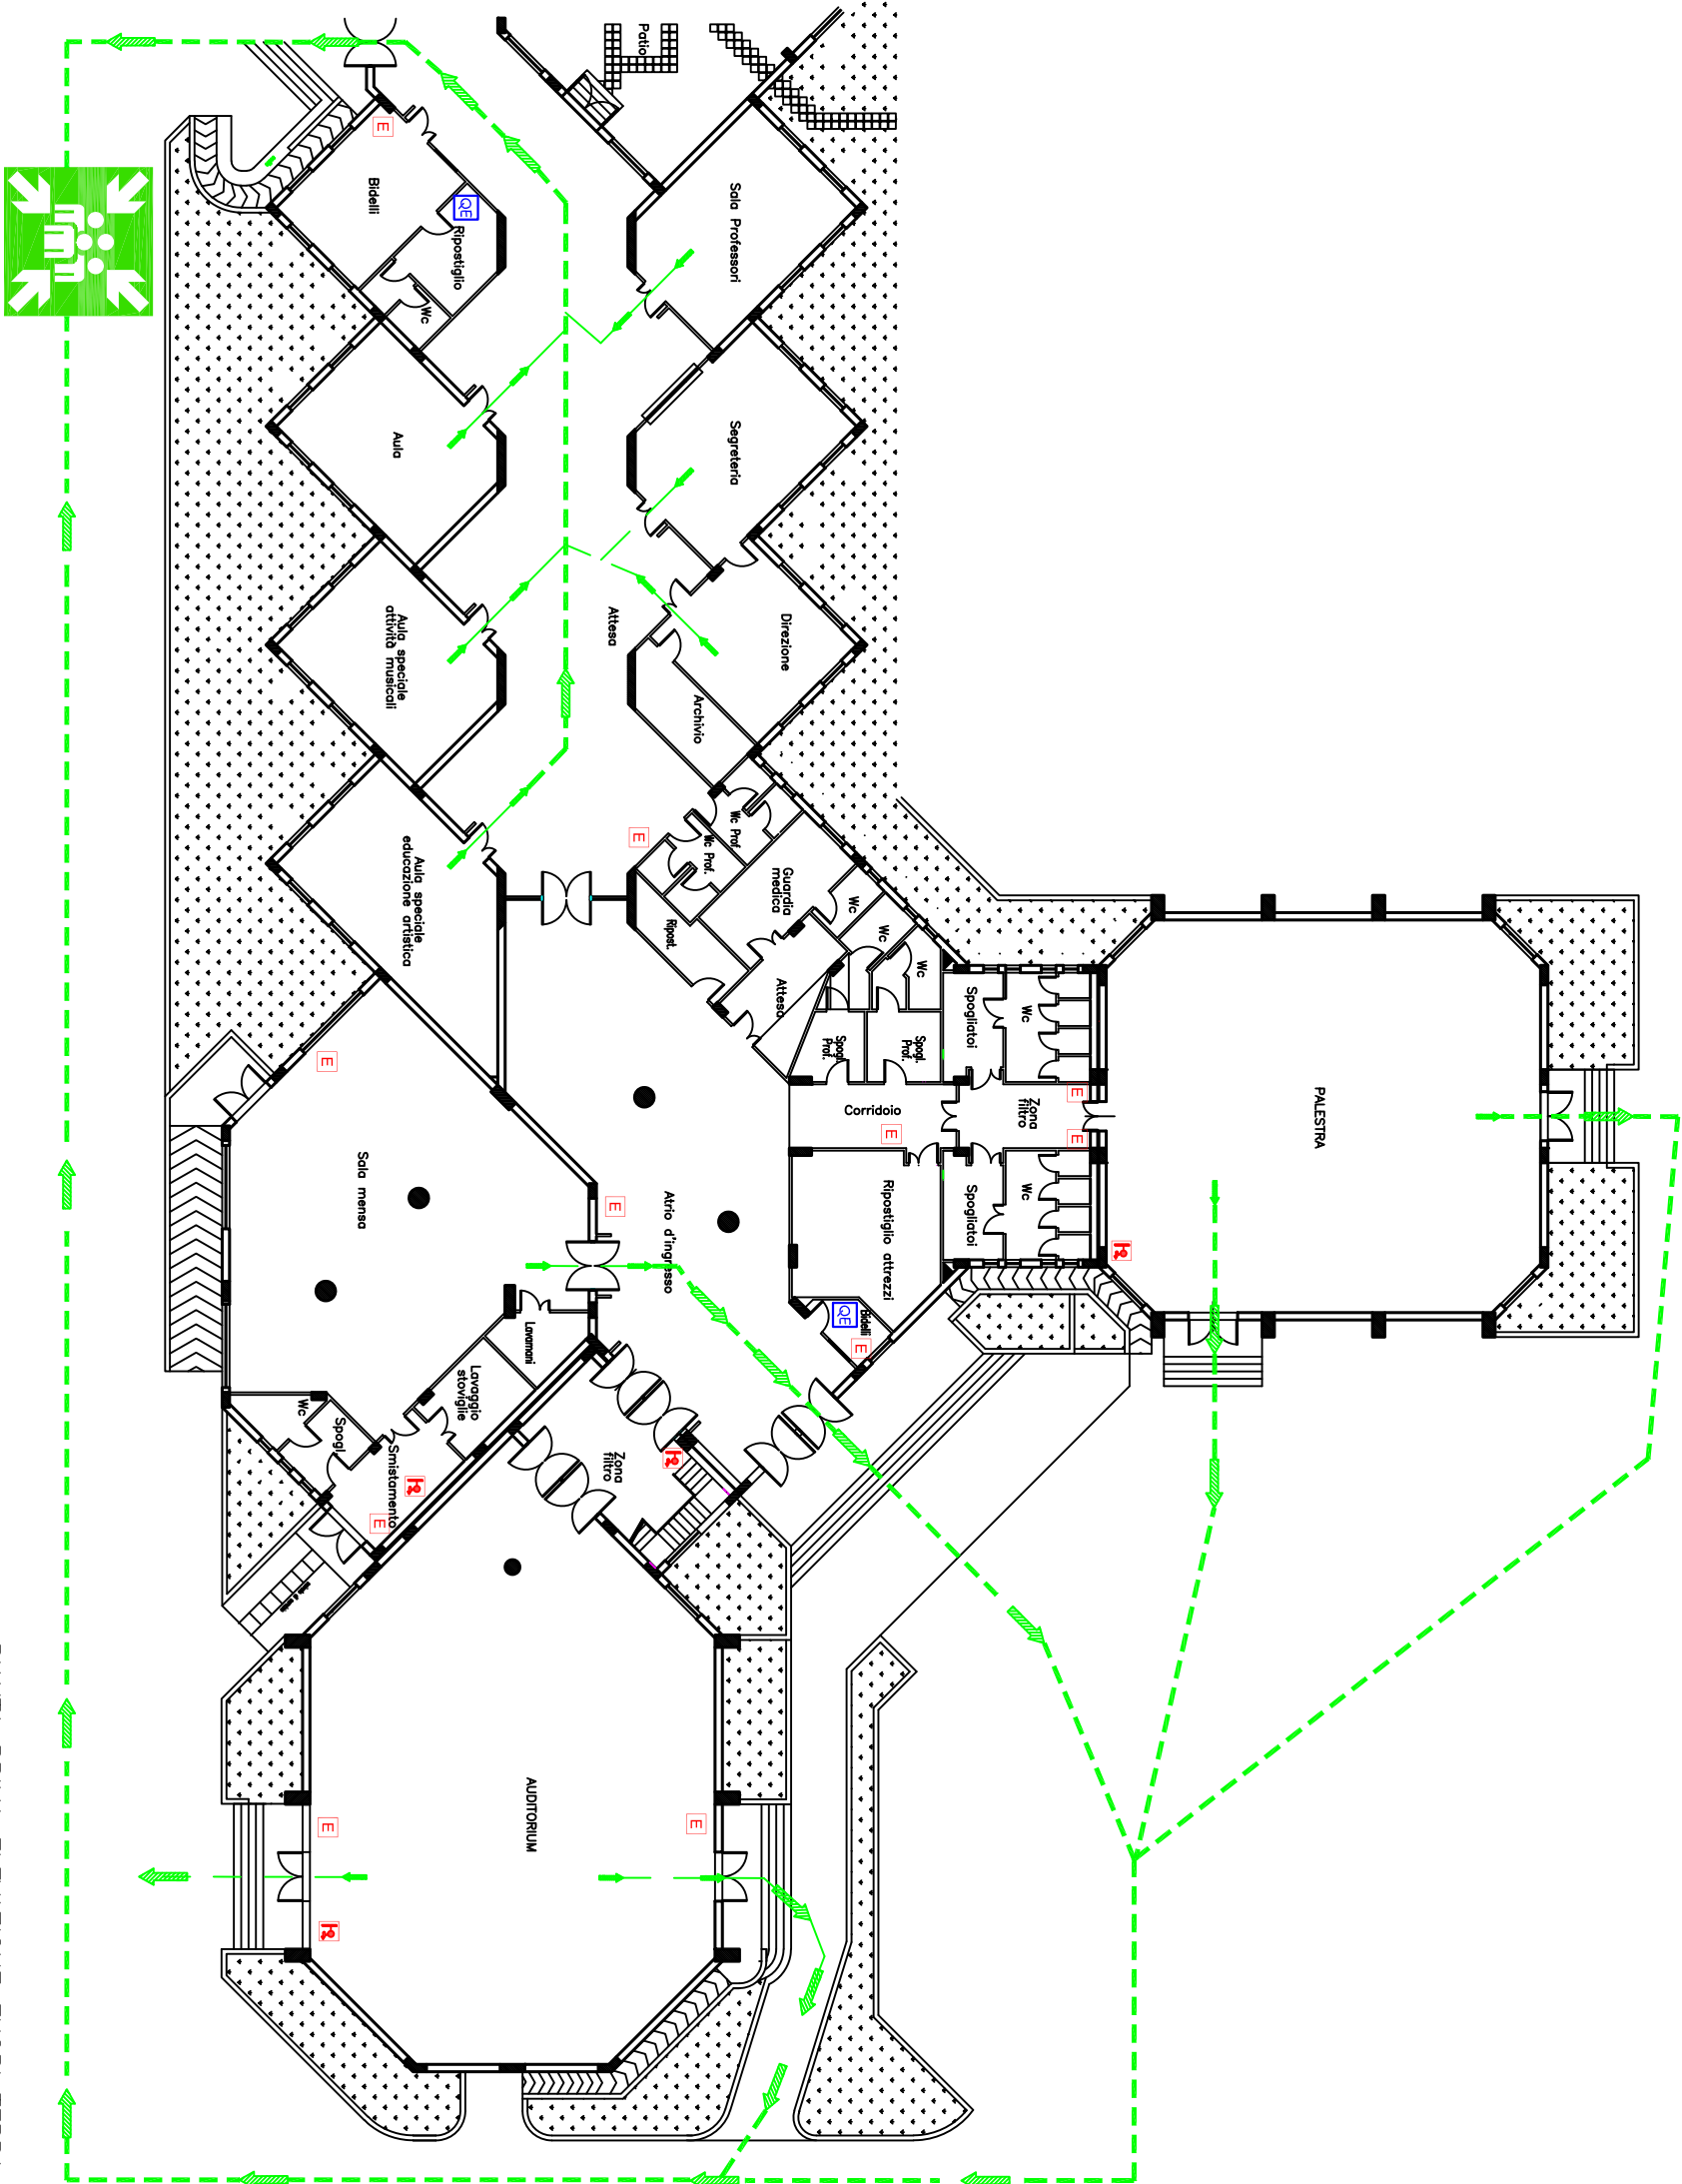

PIANTA PRIMA ELEVAZIONE FUORI TERRA

Norme di
comportamento
in caso di
emergenza

IN CASO DI INCENDIO:

- 1)Mantieni la calma e non farti prendere dal panico;
- 2)Dal l'allarme alla squadra antincendio e poi allontanati senza fermarti a curiosare; potresti intralciare gli Addetti;
- 4)In presenza di fumo lungo le vie di fuga, filtra l'aria attraverso un fazzoletto messo a protezione della bocca e del naso e cammina nella posizione più vicina al suolo possibile;
- 5)In caso di evacuazione seguì la procedura a fianco

IN CASO DI EVACUAZIONE:

- 1)Mantieni la calma e non farti prendere dal panico;
- 2)Ricordati di non spingere, non gridare e non correre;
- 3)Segui i percorsi di fuga indicati nella planimetria esposta
- 4)Segui le indicazioni degli Addetti alle Emergenze;
- 5)Non muoverti mai in senso contrario alle indicazioni d'uscita;
- 6)Raggiungi il punto esterno di raccolta previsto

LEGENDA SIMBOLI

	VOI SIETE QUI Posizione dell'osservatore
	Via di fuga
	Uscita d'emergenza
	Uscita d'emergenza
	Cassetta Pronto Soccorso
	Punto di raccolta
	Estintore a polvere
	Estintore a CO2
	Quadro elettrico generale

NUMERO UNICO DI
EMERGENZA

112

