


# Piano evacuazione

a cura del Responsabile del Servizio di  
Prevenzione e Protezione  
Ing. Antonio Franco  
Ultimo aggiornamento Dicembre 2023

**Plesso:**  
**Via Limoni**

Disegno non in scala

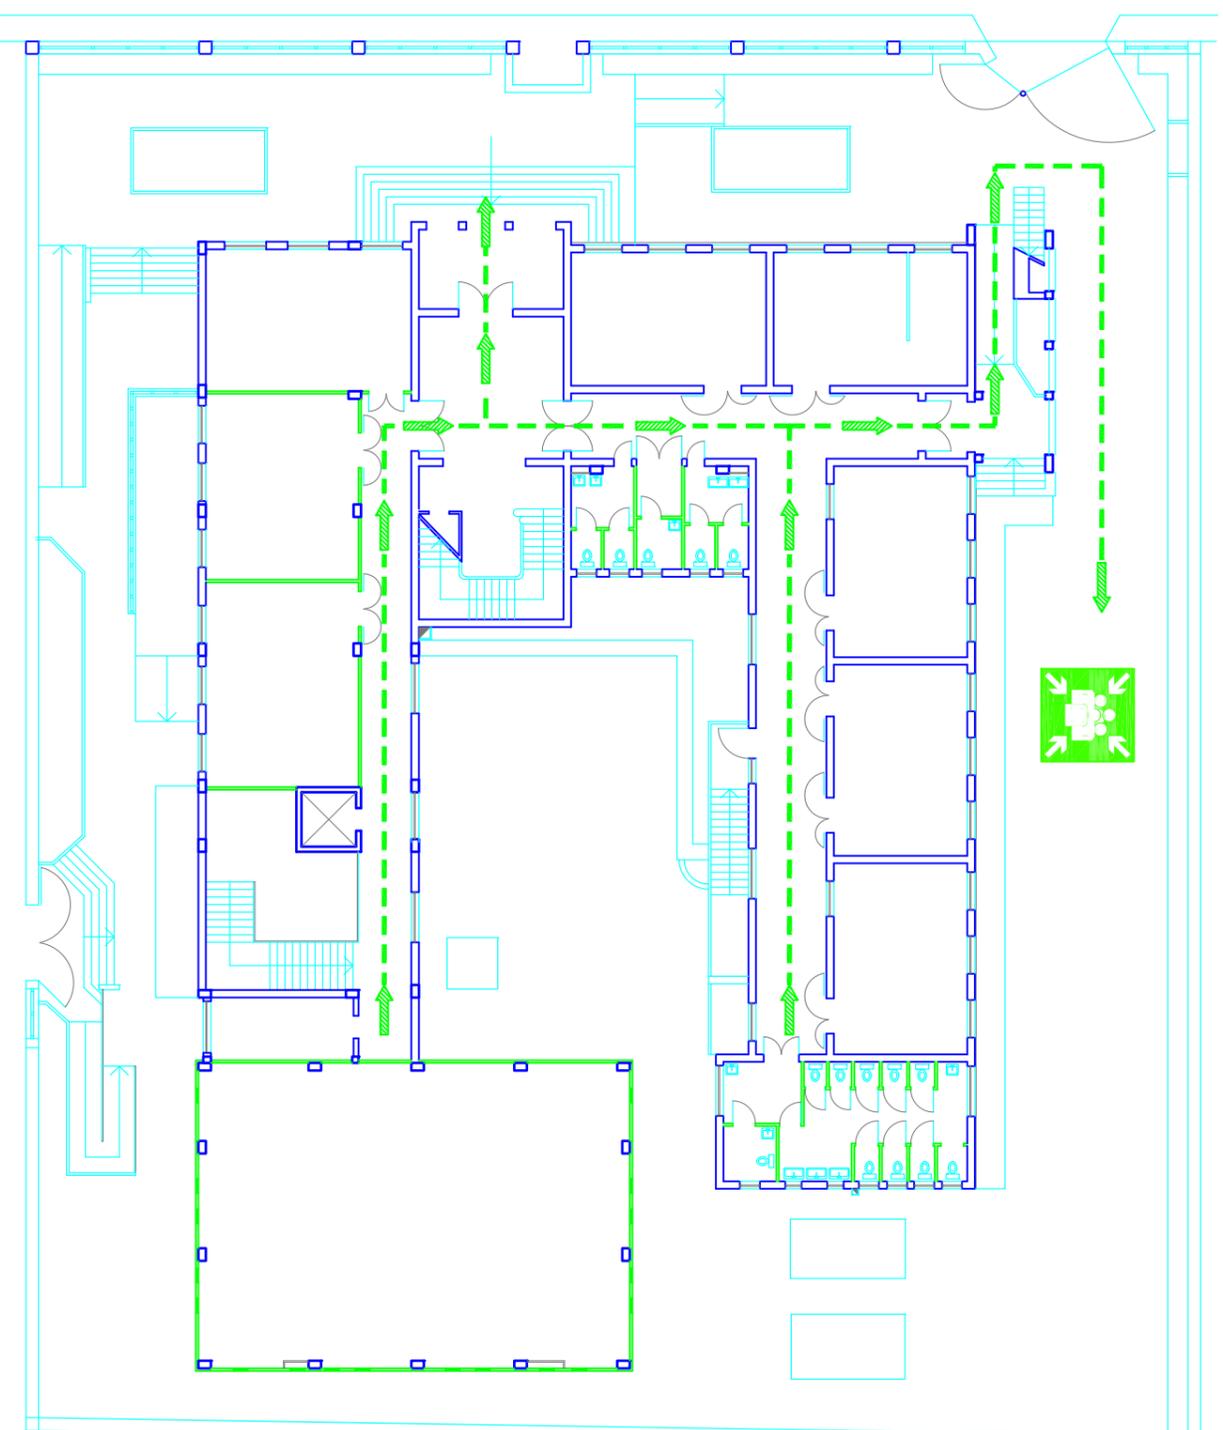

Piano Terra

## IN CASO DI INCENDIO:

- 1) Mantieni la calma e non farti prendere dal panico;
- 2) Dai l'allarme alla squadra antincendio e poi allontanati senza fermarti a curiosare; potresti intralciare gli Addetti;
- 4) In presenza di fumo lungo le vie di fuga, filtra l'aria attraverso un fazzoletto messo a protezione della bocca e del naso e cammina nella posizione più vicina al suolo possibile;
- 5) In caso di evacuazione segui la procedura a fianco

## IN CASO DI EVACUAZIONE:

- 1) Mantieni la calma e non farti prendere dal panico;
- 2) Ricordati di non spingere, non gridare e non correre;
- 3) Segui i percorsi di fuga indicati nella planimetria esposta
- 4) Segui le indicazioni degli Addetti alle Emergenze;
- 5) Non muoverti mai in senso contrario alle indicazioni di uscita;
- 6) Raggiungi il punto esterno di raccolta previsto

**Norme di  
comportamento  
in caso di  
emergenza**

| LEGENDA SIMBOLI |   |
|-----------------|---|
|                 | VOI SIETE QUI<br>Posizione dell'osservatore |
|                 | Via di fuga                                 |
|                 | Uscita d'emergenza                          |
|                 | Uscita d'emergenza                          |
|                 | Cassetta Pronto Soccorso                    |
|                 | Punto di raccolta                           |
|                 | Estintore a polvere                         |
|                 | Estintore a CO2                             |
|                 | Quadro elettrico generale                   |

**NUMERO UNICO DI  
EMERGENZA**

**112**

